



3081 SM ROTTERDAM

HEENVLIETSTRAAT 21



BIEDEN VANAF € 325.000 K.K.



138 m² wonen



5 slaapkamers



1928



105 m² perceel



OVER ONS

DE SERVICE VAN VROEGER MET DE KENNIS VAN NU



Meer dan 40 jaar actief als makelaar in Rotterdam en als team meer dan 80 jaar ervaring in de makelaardij. Wij kennen Rotterdam als onze broekzak en Rotterdam kent ons. Bij ons staan aandacht, kwaliteit en service op maat centraal. En dat merk je!

We houden ervan om onze handen uit de mouwen te steken! Daarom zetten we altijd een stap extra bij de aan- of verkoop van jouw woning. Je woning online plaatsen of het bestaande aanbod uitpluizen is voor ons slechts het begin, daarna komt het echte werk.

En, om ervoor te zorgen dat we echt weten wat er speelt zijn we actief in de wijk, staat persoonlijk contact centraal, komen we gewoon bij jou thuis en hechten we veel waarde aan uitgebreide intakes.

Want pas als we je echt goed kennen, kunnen we jouw woonwens realiseren.

ONS TEAM



Bekijk ons complete verhaal met onze bedrijfsvideo op

zuidstad.nl



CHECK ONZE TIPS!



Maak een gratis zoekopdracht aan op onze website.



Volg ons op social media voor voorankondigingen van nieuw woningaanbod.

> Meer weten? Informeer bij een van onze makelaars!



BEKIJK HIER DE WONINGKENMERKEN



OVERDRACHT

Vraagprijs	€ 325.000 k.k.
Oplevering	In onderling overleg

BOUWVORM

Soort object	Eengezinswoning
Soort bouw	Beschikbaar
Bouwjaar	1928
Soort dak	Zadeldak
Ligging	Aan rustige weg, in woonwijk, beschutte ligging

OPPERVLAKTEN EN INHOUD

Woonoppervlakte	138 m ²
Gebouwgebonden buitenruimte	6 m ²
Inhoud	441 m ³
Perceeloppervlakte	105 m ²

INDELING

Aantal kamers	6 (Waarvan 5 slaapkamers)
Aantal woonlagen	3
Voorzieningen	Dakraam, tv kabel

ENERGIE

Energielabel	
Isolatie	Dubbel glas
Verwarming	C.v.-ketel
Warmwater	C.v.-ketel
Cv-ketel	Remeha 2017

BEKIJK HIER DE WONINGKENMERKEN



KADASTRALE GEGEVENS

Kadastrale aanduiding	Charlois G 2320
Eigendomssituatie	Volle eigendom

BUITENRUIMTE

Ligging	Aan rustige weg, in woonwijk, beschutte ligging
Tuin	Achtertuin
Achtertuin	51 m ² (1038 cm diep en 494 cm breed)
Ligging tuin	West
Balkon / dakterras	Balkon, gelegen op het westen
Parkeergelegenheid	Openbaar parkeren, betaald parkeren, parkeervergunningen



LEES ALLES OVER HEENVLIETSTRAAT 21



ALLEEN AL DE OPPERVLAKTE BIEDT GENOEG PERSPECTIEF!

Heenvlietstraat 21 is met 138 m² woonoppervlakte de ideale eengezinswoning om naar eigen inzicht te moderniseren. De woning is verdeeld over drie woonlagen en heeft een aantrekkelijke achtertuin en mooi balkon aan de achterzijde op de tweede verdieping. Er zijn behalve twee badkamers, maar liefst vijf slaapkamers. Het energielabel scoort een C! Een mooie basis om bijvoorbeeld met de installatie van zonnepanelen een nog betere energieprestatie te realiseren. De vraagprijs is bieden vanaf € 325.000,- K.K.

De wijk heeft een uitstekende ligging. Aan de ene kant is er de Maashaven waar in de nabije toekomst het Nelson Mandelapark wordt gerealiseerd en waarachter Katenrecht lokt met tal van gezellige eettentjes. Aan de Zuidkant ligt het verblijfsgebied rond winkeltopic Zuidplein met in de buurt onder andere Ahoy, het zwembad en het kunstenpand, waar ook de bibliotheek huist. Het aanbod OV-verbindingen is groot. Je reist met de metro en bus zowel snel binnen de stad als naar diverse bestemmingen buiten de stad.

Ben jij nieuwsgierig naar de mogelijkheden van dit pand? Hartelijk welkom voor een afspraak.

Indeling:

Begane grond:

- * Woningentree; tochtportaal; hal met trapkast en trapopgang naar de eerste verdieping.
- * Toiletruimte voorzien van betegeling, toilet en fonteintje.
- * Keukenruimte aan de voorzijde voorzien van tegelvloer en gedateerd en te vervangen keukenblok.
- * Tuingerichte L-vormige woonkamer met deur

naar de achtertuin.

- * Achtertuin, gelegen op het westen en voorzien van bestrating en een schuur.

Eerste verdieping:

- * Overloop voorzien van zeil.
- * Badkamerruimte voorzien van betegeling, ligbad, wastafelmeubel, 2e toilet en radiator.
- * Slaapkamer I aan de voorzijde, voorzien van laminaatvloer.
- * Slaapkamer II en III aan de achterzijde, voorzien van laminaatvloer.

Tweede verdieping:

- * Overloop voorzien van zeil en dakkapel.
- * Badkamerruimte voorzien van betegeling, douchecabine, toilet, wasmachineaansluiting, wastafel en opstelling combiketel.
- * Slaapkamer IV aan de voorzijde, voorzien van laminaatvloer.
- * Slaapkamer V aan de achterzijde, voorzien van laminaatvloer en deur naar het balkon. uiting en dakraam.
- * Balkon aan de achterzijde, gelegen op het westen.

Algemeen:

- * Eigen grond.
- * Energielabel C, geldig tot en met 2 april 2034.
- * De wijk Tarwewijk valt onder de opkoopbescherming. Dit houdt in dat een belegger de woning niet kan kopen voor de verhuur, al gelden er uitzonderingen zoals de verhuur aan een kind. Kijk voor meer informatie op de website van

KOOPSOM € 325.000 K.K.



LEES ALLES OVER HEENVLIETSTRAAT 21



kind. Kijk voor meer informatie op de website van de gemeente Rotterdam.

* De woning is geheel voorzien van kunststof raamkozijnen met dubbele beglazing.

* Centrale verwarming en warmwatervoorziening middels combiketel (Remeha, ca. 2017)

* Voor een indicatie van de maatvoering verwijzen wij naar de plattegrond.

* Gezien het bouwjaar van de woning wordt er in de koopovereenkomst een ouderdomsclausule opgenomen en een artikel dat verband houdt met het feit dat de woning een voormalige huurwoning betreft.

Gebruiksoppervlakten en inhoud:

* Wonen ca. 138 m²

* Gebouwgebonden buitenruimte ca. 6 m²

* Perceeloppervlakte ca. 105 m²

* Inhoud ca. 441 m³

Bouwjaar woning : 1928

Oplevering : In onderling overleg

DE WONING
BESCHIKT OVER
TWEË BADKAMERS





DE WIJK
HEEFT EEN
UITSTEKENDE
LIGGING











DE EERSTE
VERDIEPING BESCHIKT
OVER DRIE
SLAAPKAMERS





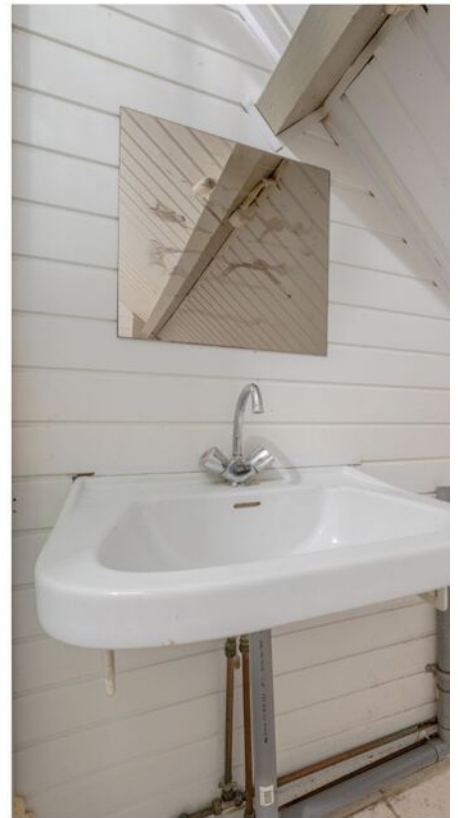

PLATTEGROND - BEGANE GROND

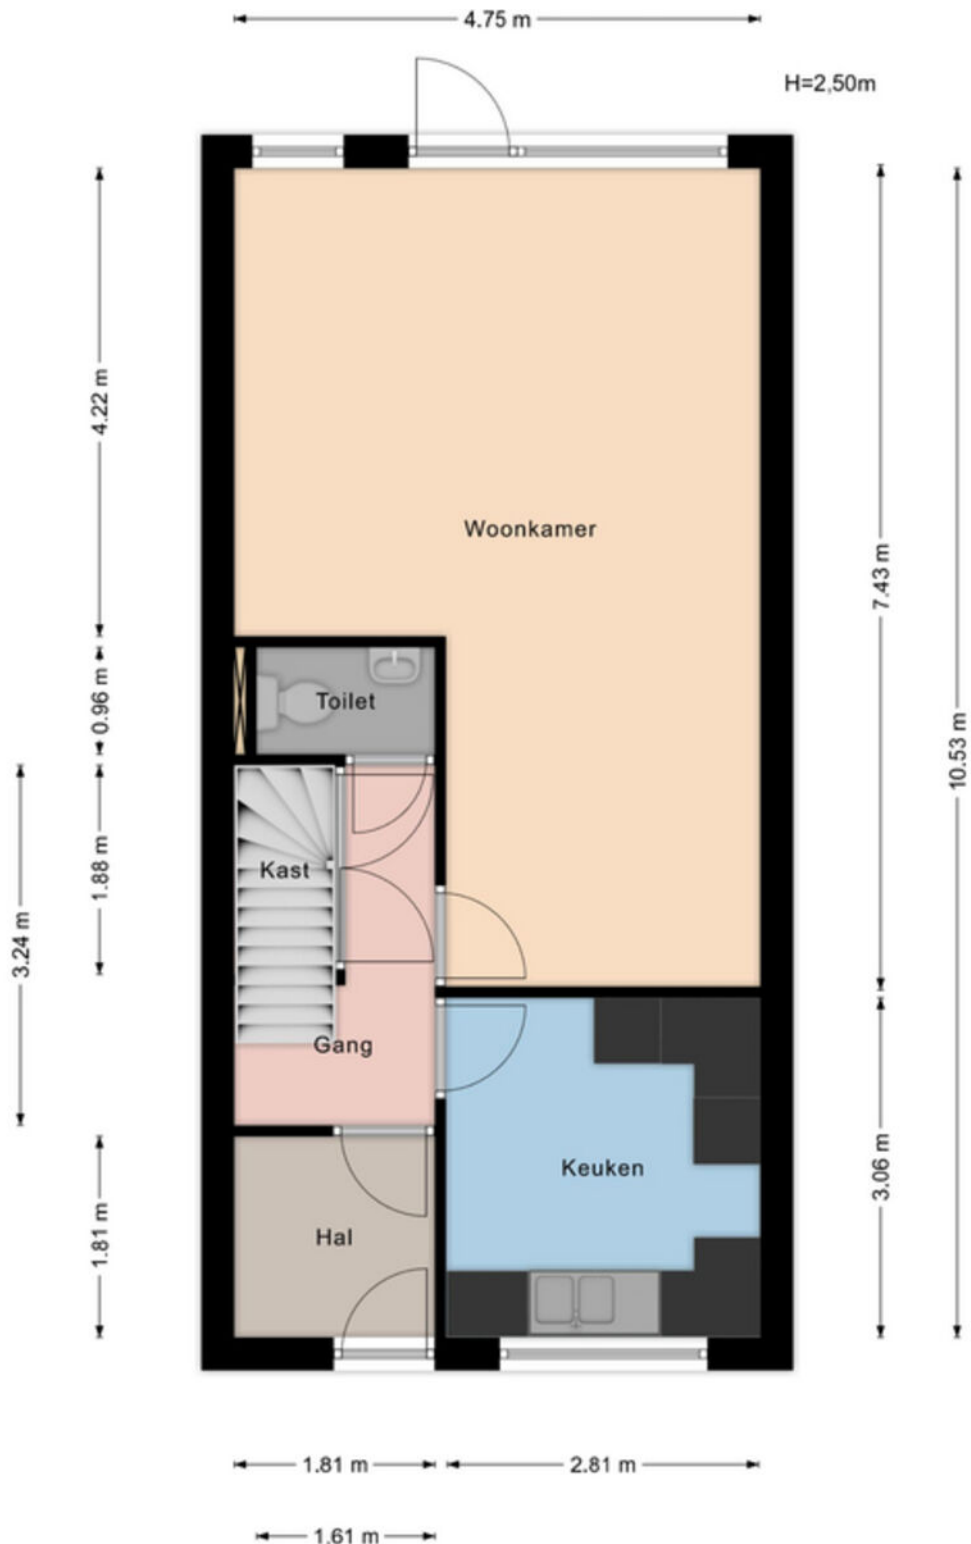

Aan de maatvoering in deze tekening kunnen geen rechten worden ontleend. Sanitair en/of keuken zijn globaal ingetekend en kunnen verschillen met de werkelijkheid. Te allen tijde de maten nameten in het werk. © Zuidstad Makelaars B.V.

PLATTEGROND - EERSTE VERDIEPING



Aan de maatvoering in deze tekening kunnen geen rechten worden ontleend. Sanitair en/of keuken zijn globaal ingetekend en kunnen verschillen met de werkelijkheid. Te allen tijde de maten nameten in het werk. © Zuidstad Makelaars B.V.

PLATTEGROND - TWEEDE VERDIEPING




Aan de maatvoering in deze tekening kunnen geen rechten worden ontleend. Sanitair en/of keuken zijn globaal ingetekend en kunnen verschillen met de werkelijkheid. Te allen tijde de maten nameten in het werk. © Zuidstad Makelaars B.V.

PLATTEGROND - SCHUUR



H=1,98m

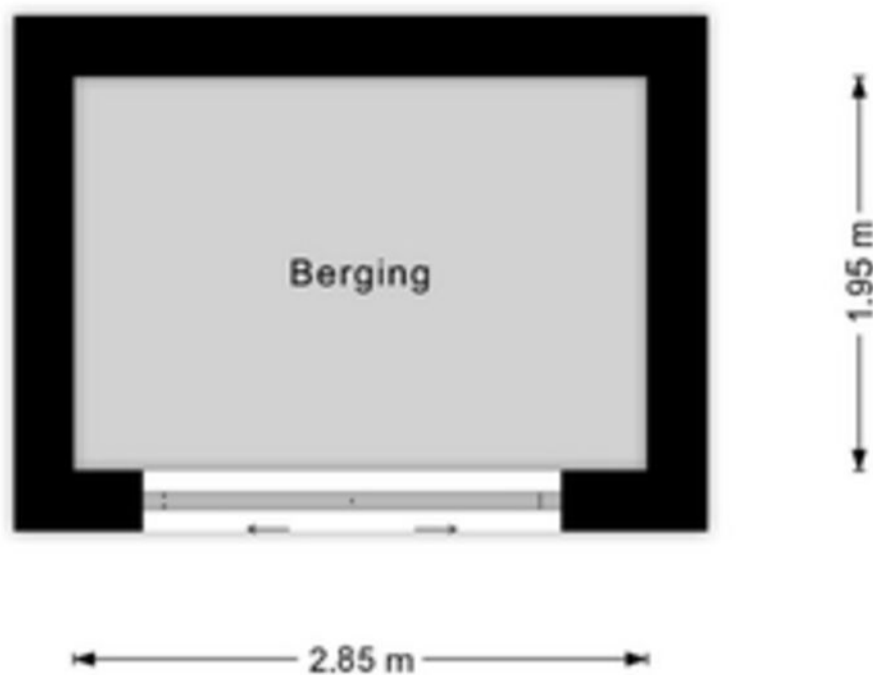


Aan de maatvoering in deze tekening kunnen geen rechten worden ontleend. Sanitair en/of keuken zijn globaal ingetekend en kunnen verschillen met de werkelijkheid. Te allen tijde de maten nameten in het werk. © Zuidstad Makelaars B.V.

KADASTRALE KAART



Kadastrale kaart

Uw referentie: MED

 

<p>12345 Perceelnummer</p> <p>25 Huisnummer</p> <p>— Vastgestelde kadastrale grens</p> <p>— Voorlopige kadastrale grens</p> <p>— Administratieve kadastrale grens</p> <p>— Bebouwing</p>	<p>Schaal 1: 500</p> <p>Kadastrale gemeente Charlois</p> <p>Sectie G</p> <p>Perceel 2320</p>	
--	--	--

Voor een eensluidend uittreksel, geleverd op 11 april 2024
De bewaarder van het kadaster en de openbare registers

Aan dit uittreksel kunnen geen betrouwbare maten worden ontleend.
De Dienst voor het kadaster en de openbare registers behoudt zich de intellectuele eigendomsrechten voor, waaronder het auteursrecht en het databankenrecht.



LIJST VAN ZAKEN



Beschrijving	Blijft achter	Gaat mee	Ter overname
Woning - Interieur			
Verlichting, te weten			
- inbouwspots/dimmers	X		
- losse (hang)lampen	X		
Vloerdecoratie, te weten			
- laminaat	X		
- plavuizen	X		
Overig, te weten			
- Piano			X
Woning - Keuken			
Keukenblok (met bovenkasten)	X		
Keuken (inbouw)apparatuur, te weten			
- afzuigkap	X		
- koelkast	X		
Woning - Sanitair/sauna			
Toilet met de volgende toebehoren			
- toilet	X		
- fontein	X		
Badkamer met de volgende toebehoren			
- ligbad	X		
- douche (cabine/scherm)	X		
- wastafel	X		
- wastafelmeubel	X		
- toilet	X		
Woning - Exterieur/installaties/veiligheid/energiebesparing			

LIJST VAN ZAKEN



Beschrijving	Blijft achter	Gaat mee	Ter overname
Brievenbus	X		
(Voordeur)bel	X		
(Klok)thermostaat	X		
Warmwatervoorziening, te weten			
- CV-installatie	X		
Tuin - Inrichting			
Tuinaanleg/bestrating	X		
Bepanting	X		
Tuin - Bebouwing			
Tuinhuis/buitenberging	X		



TOP LIGGING!
HOTSPOTGEBIEDEN
IN OMGEVING.


MILLINXBUURT, TARWEBUURT, MAASTUNNEL

TARWEWIJK



Een vooroorlogse, levendige wijk met gevarieerd publiek, direct naast de Maashaven en dichtbij het stadscentrum, het Zuiderpark en winkelcentrum Zuidplein. Echt een wijk voor jou als starter, want een kwart van de bevolking is jonger dan 25 jaar. Door de Mijnsherenlaan rijdt de Metro naar Metrostation Maashaven, waar het complex 'Queen of the South', het zogenaamde Woonhotel in 2004 is gerealiseerd.

Ook de Maassilo is het opmerken waard, een 100 jaar oude graansilo en nu bekend als uitgaansgelegenheid en evenementenlocatie. Kortom; wonen nabij de hotspotgebieden van de stad!

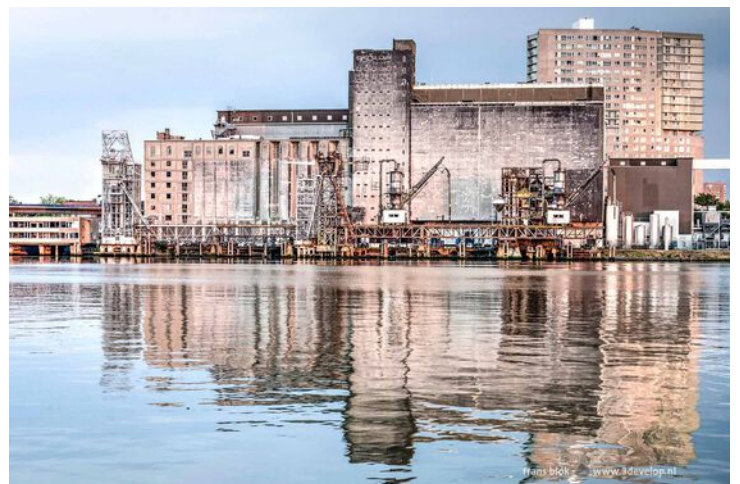

DE WEG NAAR JOUW DROOMHUIS

 Je hebt een woning op het oog

 Bezigting van de woning

 Informatie raadplegen via [move.nl](https://www.move.nl)

 Een bod uitbrengen

 De onderhandeling akkoord | tegenbod | afwijzing

 Bevestiging aankoop en Personalia aanleveren

 Ondertekenen van koopovereenkomst

 Taxatie en evt. bouwtechnische keuring

 Financiering regelen (tip: Zuidstad Financiële Planning)

 De woning is van jou! Veel woonplezier!

 Storten van 10% waarborgsom bij notaris

 Notaris stelt leveringsakte, hypotheekakte en de nota van afrekening op

 Eindinspectie in de woning

 Eigendomsoverdracht bij de notaris

MET EEN AANKOOPMAKELAAR STA JE STERKER!

Een woning kopen doe je niet zomaar, het is één van de grootste en belangrijkste beslissingen in je leven. Wij staan je graag bij als aankoopmakelaar. Wij behartigen jouw belangen, bestuderen de kleine lettertjes en zorgen ervoor dat je, mede dankzij onze lokale marktkennis, met het juiste bod de gewenste woning krijgt.



STAP 1

EEN EXTRA PAAR OGEN

Ben je tijdens de eerste bezichtiging enthousiast geworden? We evalueren je ervaringen en onze aankoopmakelaar gaat mee naar de tweede bezichtiging. We bekijken de woning met een kritische en professionele blik; is de vraagprijs reëel, zijn er bijzondere aandachtspunten of is een bouwkundig onderzoek aan te raden? Wij geven je advies!



STAP 2

DE JUISTE PRIJS

Onderhandelen, niet iedereen vindt het even leuk of is er even goed in. Wij gelukkig wel. Met jouw (financiële) wensen als uitgangspunt, gaan we onderhandelingen in. Onze aankoopmakelaar gaat voor de laagste prijs en de beste voorwaarden.



STAP 3

DE KLEINE LETTERTJES

Een koopovereenkomst is niet voor iedereen dagelijkse kost. Daarom kan het best lastig zijn om deze goed te begrijpen. Onze aankoopmakelaar weet van de hoed en de rand en neemt alle kleine lettertjes voor je door.



STAP 4

DE KOOP

Na het tekenen van de concept koopovereenkomst voeren we samen de eindinspectie uit en kun je de verhuisdozen inpakken. Natuurlijk staan we ook na de aankoop nog klaar voor al je vragen!

IIII NWWWI



Vragen over onze werkwijze?

✉ info@zuidstad.nl

☎ 010 - 2404142



PASSEND financieel advies



www.zuidstadfp.nl

VOOR ELKE PORTEMONNEE

Bel 010 210 22 40
voor een afspraak

Slinge 455, 3085 ES Rotterdam
slinge@zuidstadfp.nl

 **zuidstad**
financiële planning





KOM LANGS VOOR EEN KOPJE KOFFIE!

ZUIDSTAD MAKELAARS



STREVELSWEG 639, 3083 LR ROTTERDAM
010-240 41 42 | info@zuidstad.nl

[zuidstad.nl](https://www.zuidstad.nl)



Vereniging van
makelaars en taxateurs

